



	PROJET	<b>REPARATION DE LOGEMENT</b>		CONTENU	PLAN DE DISTRIBUTION		E-003
	BENEFICIAIRE	Leveque Marie Mirlande		PLAN ET EXECUTION	Ricardo GIJON ROBAINA	SIGNE	No.
	LIEU	PETIT GOAVE, HAITI		REVISE	Ricardo GIJON ROBAINA	SIGNE	ES-3
	DATE	2012 - 06 - 21		ECEHELLE	INDIQUE	FORMAT	A4
							ES-12

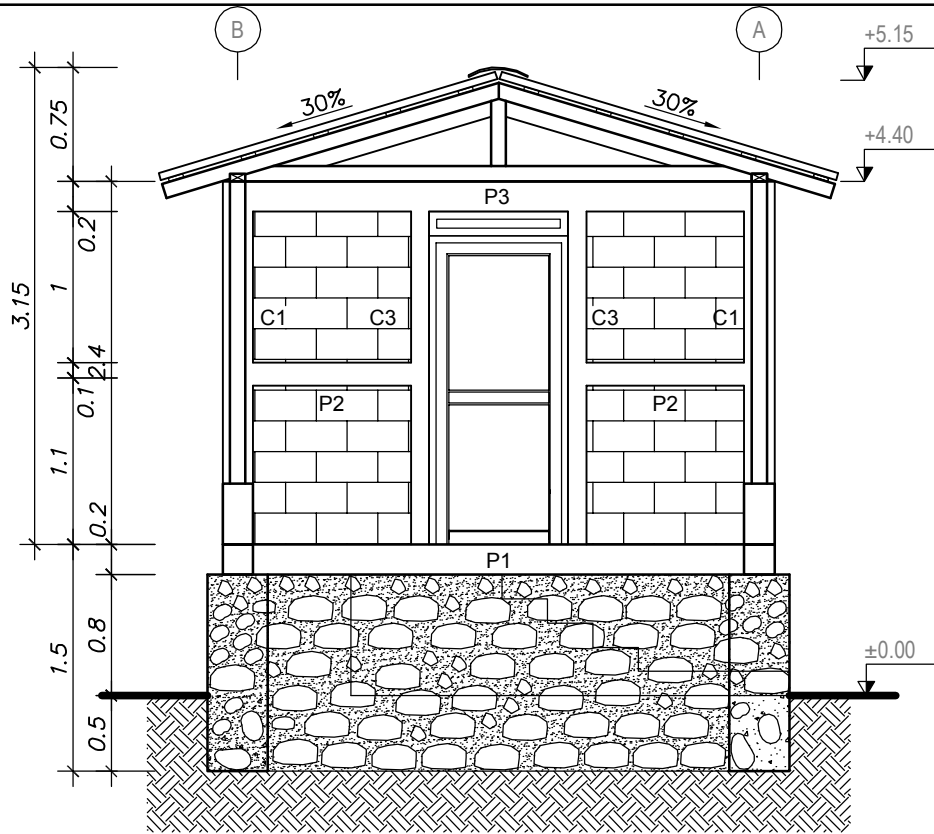

FACADES LATÉRALE -A-  
échelle: 1/50

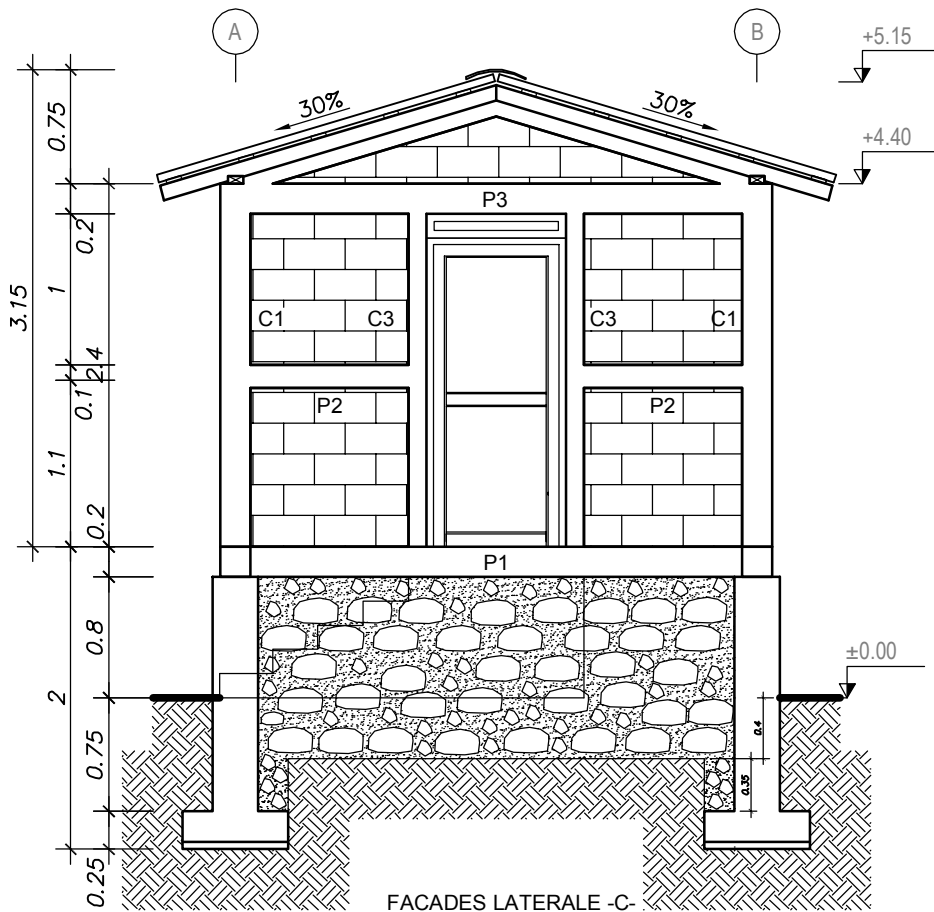

FACADES LATÉRALE -C-  
échelle: 1/50

**HEKS & EPER**  
DEPARTAMENT DE DESSIN ET DE  
CONSTRUCTION

PROJET **REPARATION DE LOGEMENT**

BENEFICIAIRE  
Leveque Marie Mirlande

LIEU  
PETIT GOAVE, HAÏTÍ

DATE  
2012 - 06 - 21

CONTENU  
FACADES

PLAN ET EXECUTION  
Ricardo GIJON ROBAINA

REVISE  
Ricardo GIJON ROBAINA

ECEHELLE  
INDIQUE

SIGNE


SIGNE

FORMAT  
A4

E-003

No.  
ES-7

ES-12

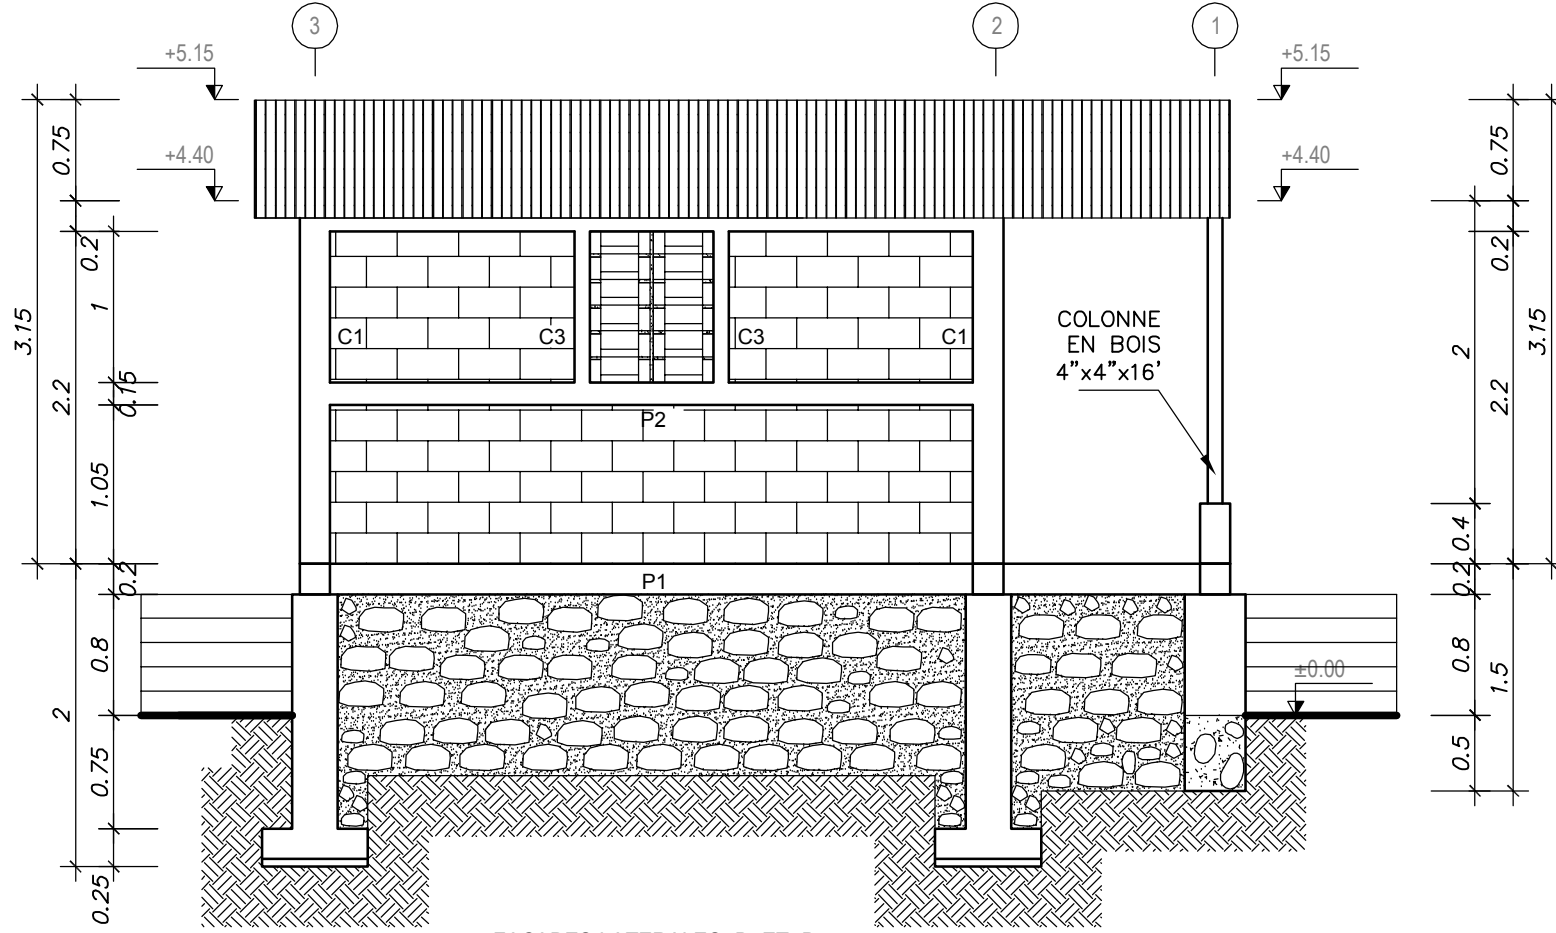

FACADES LATERALES -B- ET -D-  
échelle:1\_\_50

	PROJET	REPARATION DE LOGEMENT	CONTENU	FACADES	E-003	
	BENEFICIAIRE	Leveque Marie Mirlande	PLAN ET EXECUTION	Ricardo GIJON ROBAINA	No.	ES-8
LIEU	PETIT GOAVE, HAITI	REVISE	Ricardo GIJON ROBAINA	SIGNE	SIGNE	ES-12
DATE	2012 - 06 - 21	ECHELLE	INDIQUE	FORMAT	A4	